



VENTILKUMMER FOR DIMENSJONER FRA DN125/250 OG OPP  
Ventiler ≤ DN100/225 plasseres sammen i én kum


PLAN

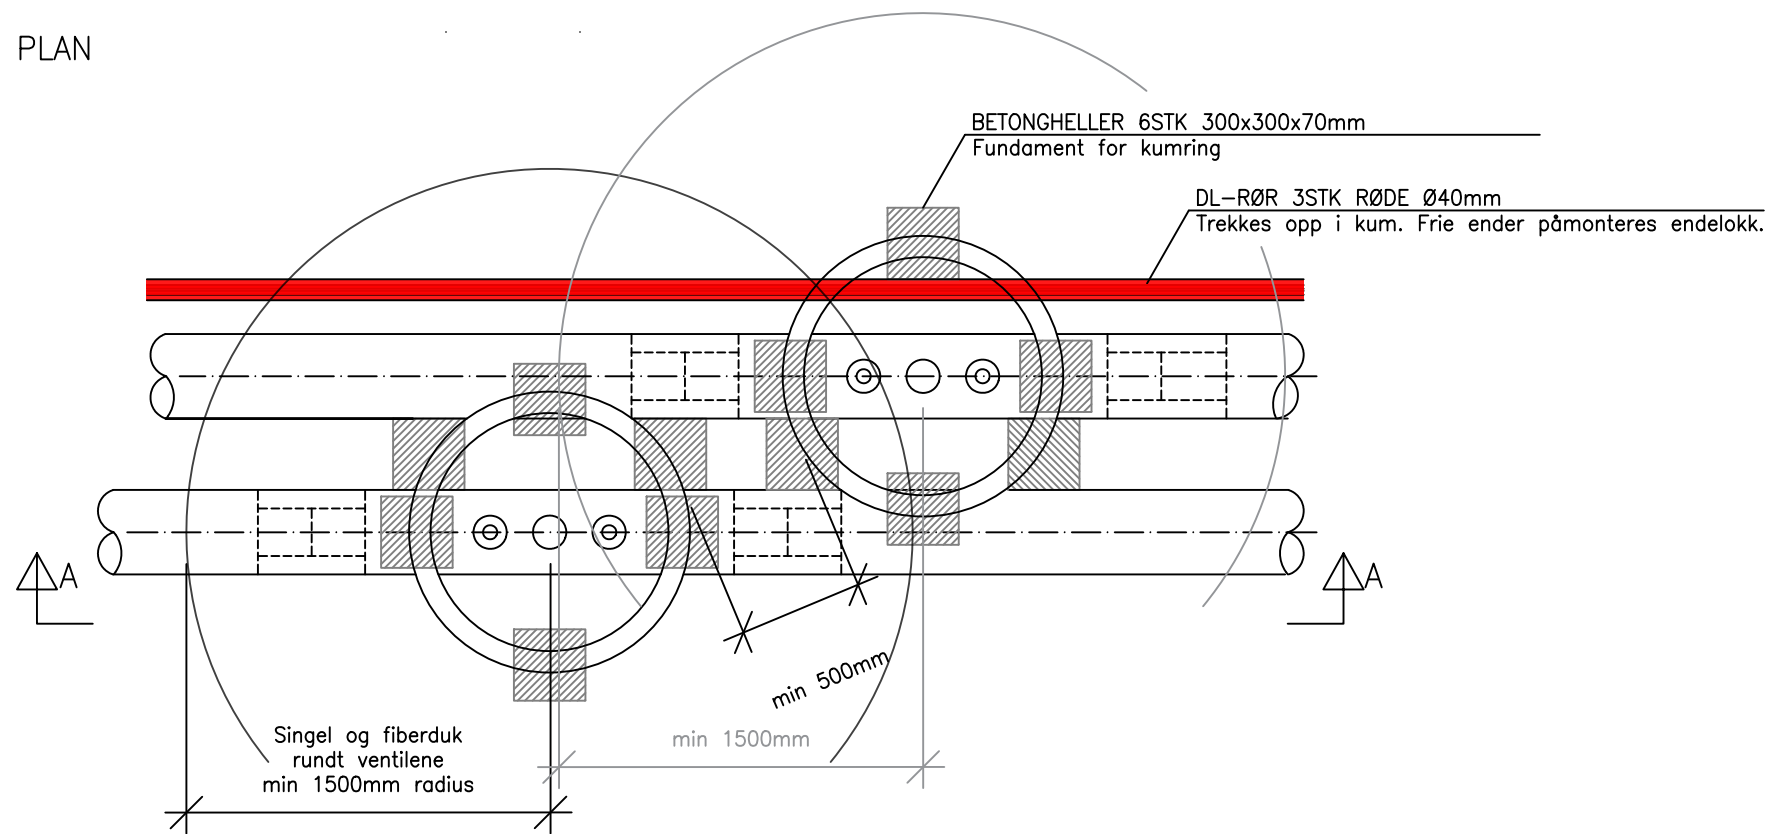

SNITT A-A

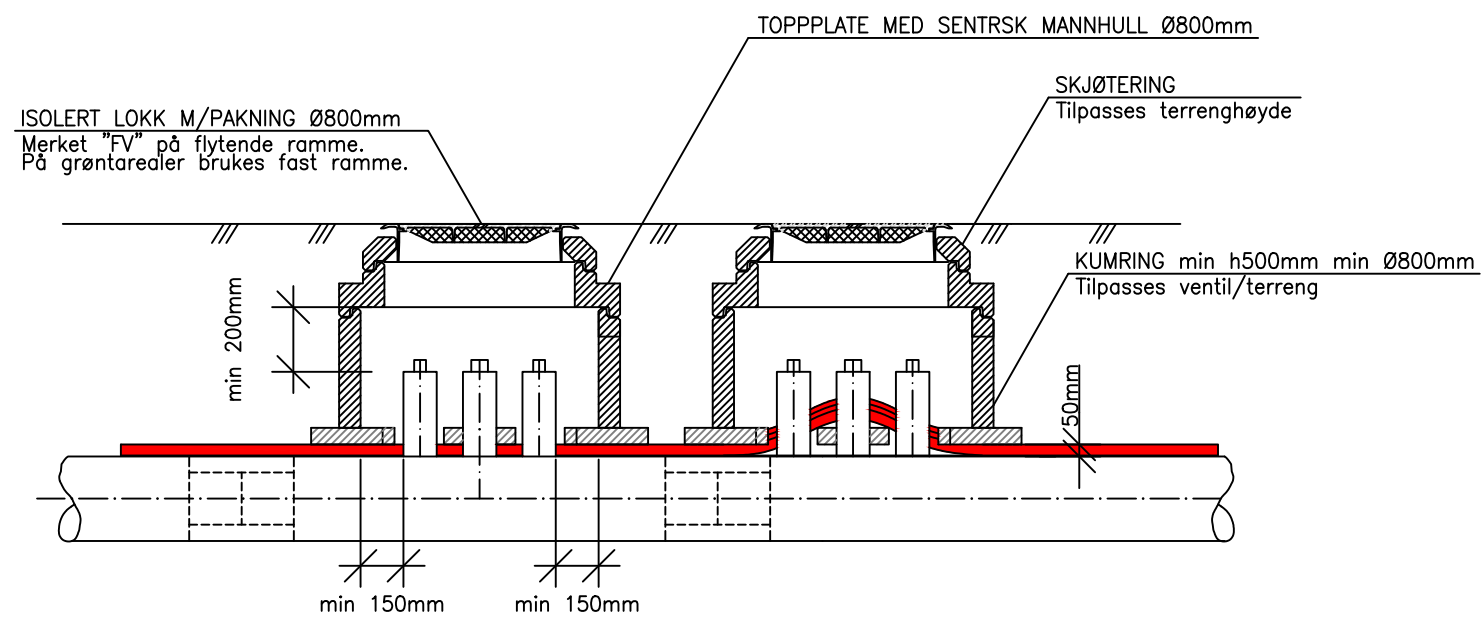

LØSNING MED KUMRING Ø800

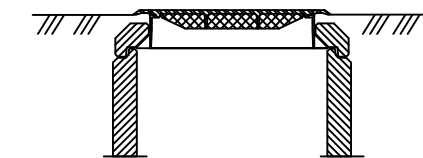

9002

VENTILKUM  
PRINSIPPSKISSE  
FJERNVARME

DOK. DATO  
2022-03-04

TEGNET AV  
ARM

ERSTATNING FOR

PROSJEKTNR: FOLLO FJERNVARME

OPPDRAGSNR. ENTREPRENØR/KONSULENT



REV. DATO REVISJONEN GJELDER

TEGNET GODKJ. GODKJ. DATO



Follo Fjernvarme AS  
Beveksadresse: Teglvien 25 1402 SKI  
post@follofjernvarme.no  
www.follofjernvarme.no

FORMAT  
A3

MÅLESTOKK

-

TEGNING NR.  
9002

REV.  
E01