


ANSVARSGRENSE DRIFT/VEDLIKEHOLD

FOLLO FJERNVARME KUNDE

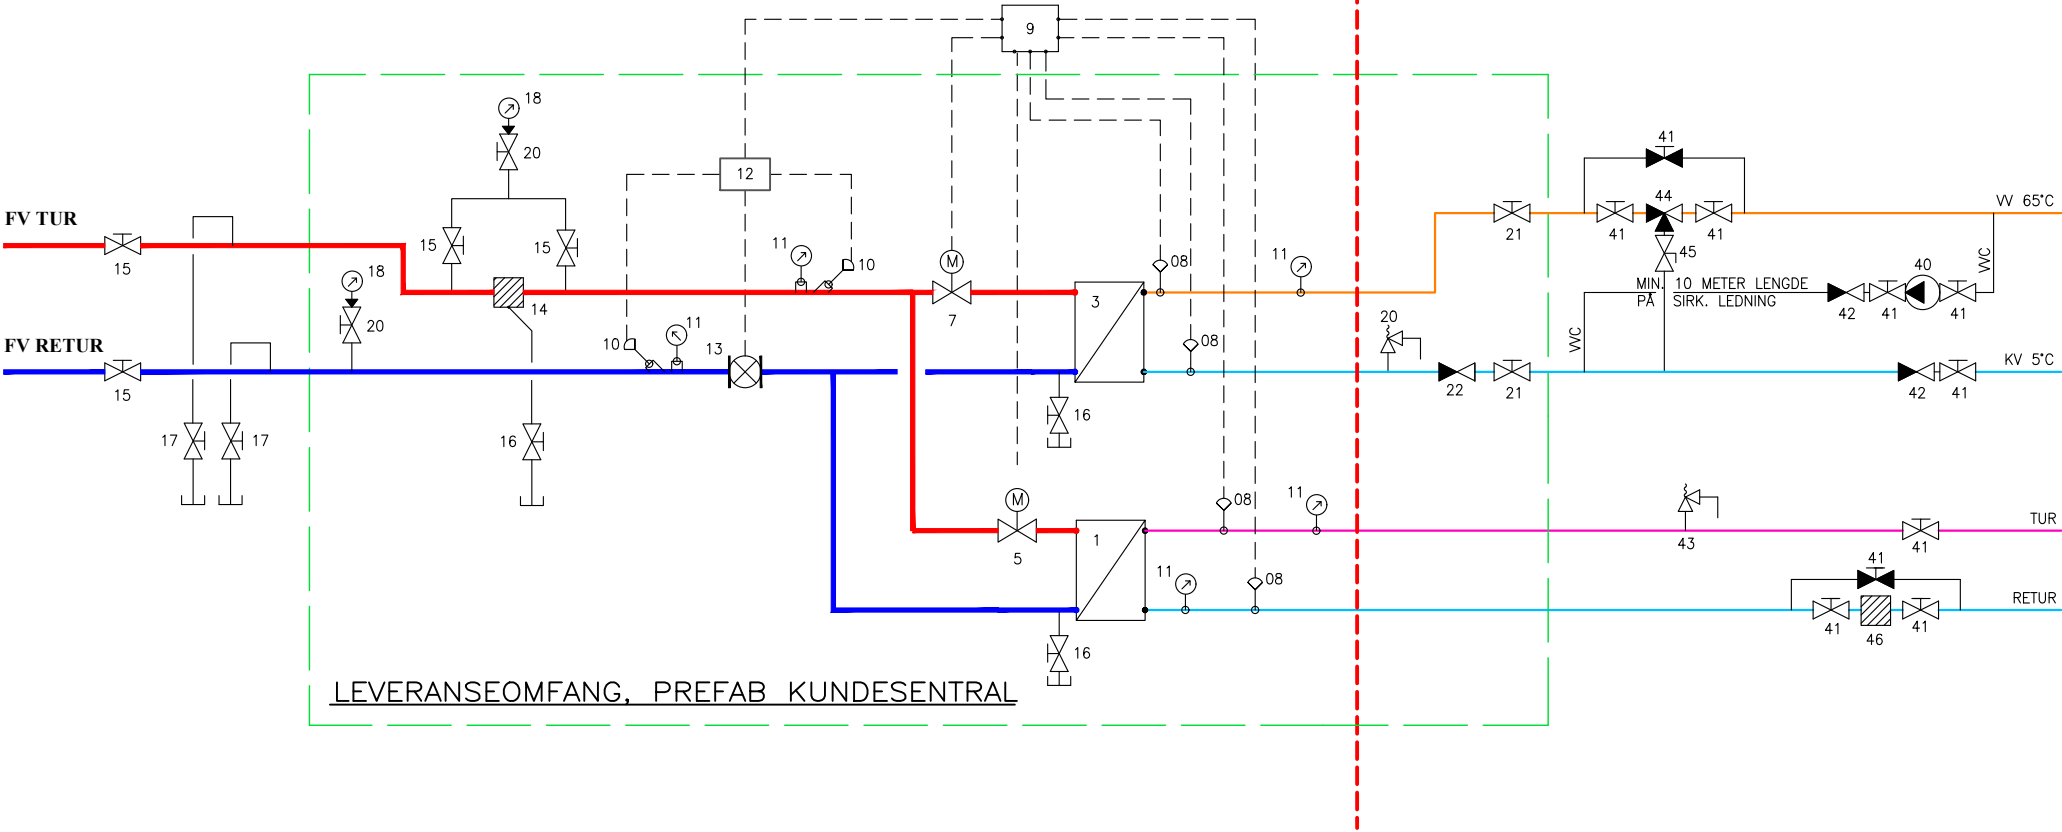

LEVERANSEOMFANG, PREFAB KUNDESENTRAL

--- ANSVARSGRENSE
--- PREFAB. KUNDESENTRAL
--- SIGNALKABLER



FOLLO FJERNVARME

POS.NR	SPESIFIKASJON
1	VARMEVEKSLER VARME/VENTILASJON
2	–
3	VARMEVEKSLER FOR TAPPEVANN
4	–
5	MOTORDREVET REGULERINGSVENTIL FOR VARME
6	–
7	MOTORDREVET REGULERINGSVENTIL TAPPEVANN
8	CLAMP–ON TEMPERATURFØLER/GIVER
9	STYRESKAP
10	TEMPERATURFØLER FOR ENERGIMÅLER
11	MASKINTERMOMETER
12	INTEGRERINGSVERK FOR ENERGIMÅLER
13	MÅLER
14	FILTER
15	STENGEVENTIL
16	STENGEVENTIL FOR TAPPING
17	STENGEVENTIL FOR LUFTING
18	MANOMETER

KUNDENS ANLEGG

POS.NR	SPESIFIKASJON
20	SIKKERHETSVENTIL, 9 bar (LEVERES AV FFV)
21	STENGEVENTIL (LEVERES AV FFV)
22	TILBAKESLAGSVENTIL (LEVERES AV FFV)
40	SIRKULASJONSPUMPE
41	STENGEVENTIL
42	TILBAKESLAGSVENTIL
43	SIKKERHETSVENTIL
44	BLANDEVENTIL
45	STRUPEVENTIL
46	SMUSSFILTER (GROVFILTER)

KUNDESENTRAL FJERNVARME
FLYTSKJEMA MED GRENSESNIITT

DOK. DATO	2022–03–04	Geolution AS
TEGNET AV	ARM	PROSJEKTNR: FOLLO FJERNVARME
ERSTATNING FOR		OPPDRAGSNR. ENTREPRENØR/KONSULENT
TEGNING NR.	9004	REV. E01

REV.	DATO	REVISJONEN GJELDER	TEGNET	GODKJ.	GODKJ. DATO
------	------	--------------------	--------	--------	-------------



FORMAT
A3

MÅLESTOKK

–