

**Follo Fjernvarme AS**

Teglveien 21B
1400 Ski
Telefon: +47 64 91 70 90

Internett: <http://www.follofjernvarme.no>
Firma e-post: post@follofjernvarme.no

Org.nr.: 980 252 795

Berørte naboer**Orientering om graving av ny fjernvarmetrase**

I forbindelse med framføring av ledningen for fjernvarme i starten av Solberg Øst tomteområde og frem til Grenseveien vil vi gå langs deres eiendomsgrense jf. vedlagte kart. Vi vil ikke berøre deres eiendom.

Fjernvarme-rørene legges relativt grunt med en overdekning på kun 60 cm. Rørene som legges har en innvendig diameter på 2 x 219 mm og en utvendig diameter på 630 mm grunnet isoleringen. Det skal legges 1 stk. rør i grøften (tur og returledning) samt 3 stk. 40 mm trekkerør. Det er ca. 420 meter rør som skal legges og arbeidene forventes å pågå i ca. 4-5 måneder totalt. Det vil bli tilbake fylt og delvis planert fortløpende. Til våren/sommeren 2024 vil det bli etablert en ny gruset turvei som er 2,5 meter bred på øvre del mot Nordbyveien og en bredde på 1,5 meter på de nederste 70 meterne mot Solberg Øst tomteområde. Turveien etableres for Ås Kommune.

Alle trær som må felles, blir merket/blinket i samråd med Grøntfaglig rådgivere i Ås Kommune.

Eksisterende tursti vil ikke være åpen for ferdsel i anleggsperioden.

Den siste oppryddingen vil bli foretatt sommer/høst 2024.

Arbeidene vil bli oppstartet ca. uke 4-2024.

Spørsmål kan rettes til vår prosjektleder:

Tom Aamodt tlf: 900 51 277 tom.aamodt@follofjernvarme.no


eller

Follo Fjernvarme AS tlf: 64 91 70 90 post@follofjernvarme.no

Informasjon vil også bli lagt ut på vår hjemmeside: www.follofjernvarme.no

Med vennlig hilsen

Follo Fjernvarme AS

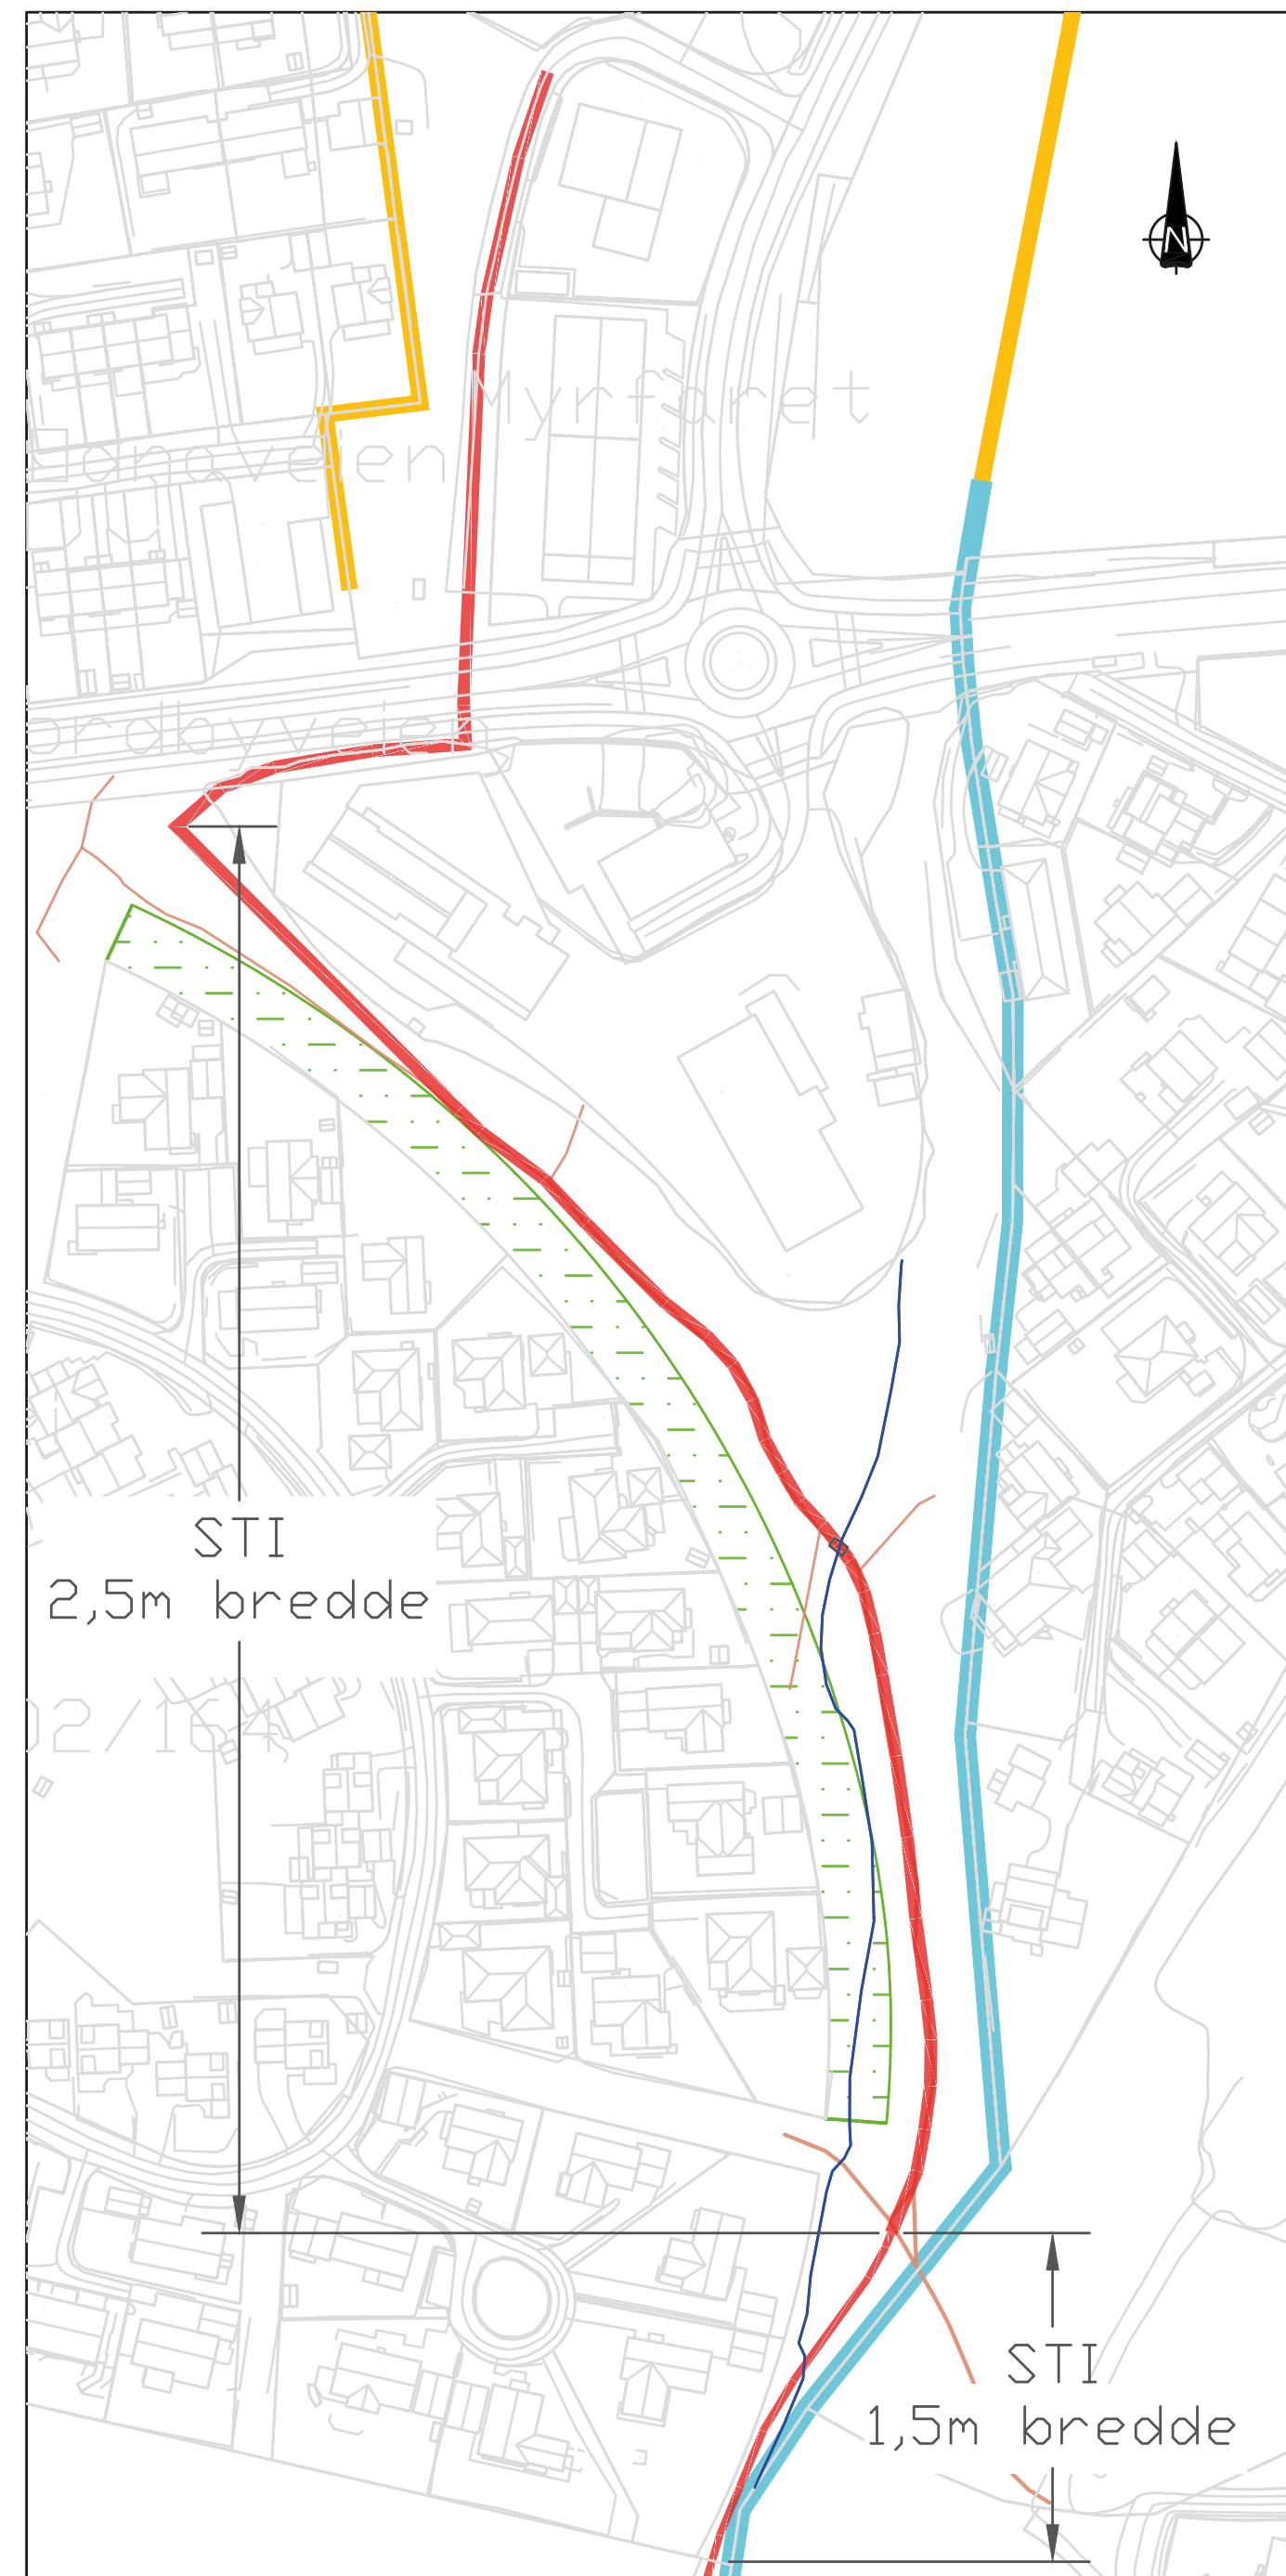

FJERNVARMETRASE OG TURSTI. PLAN