



PLAN

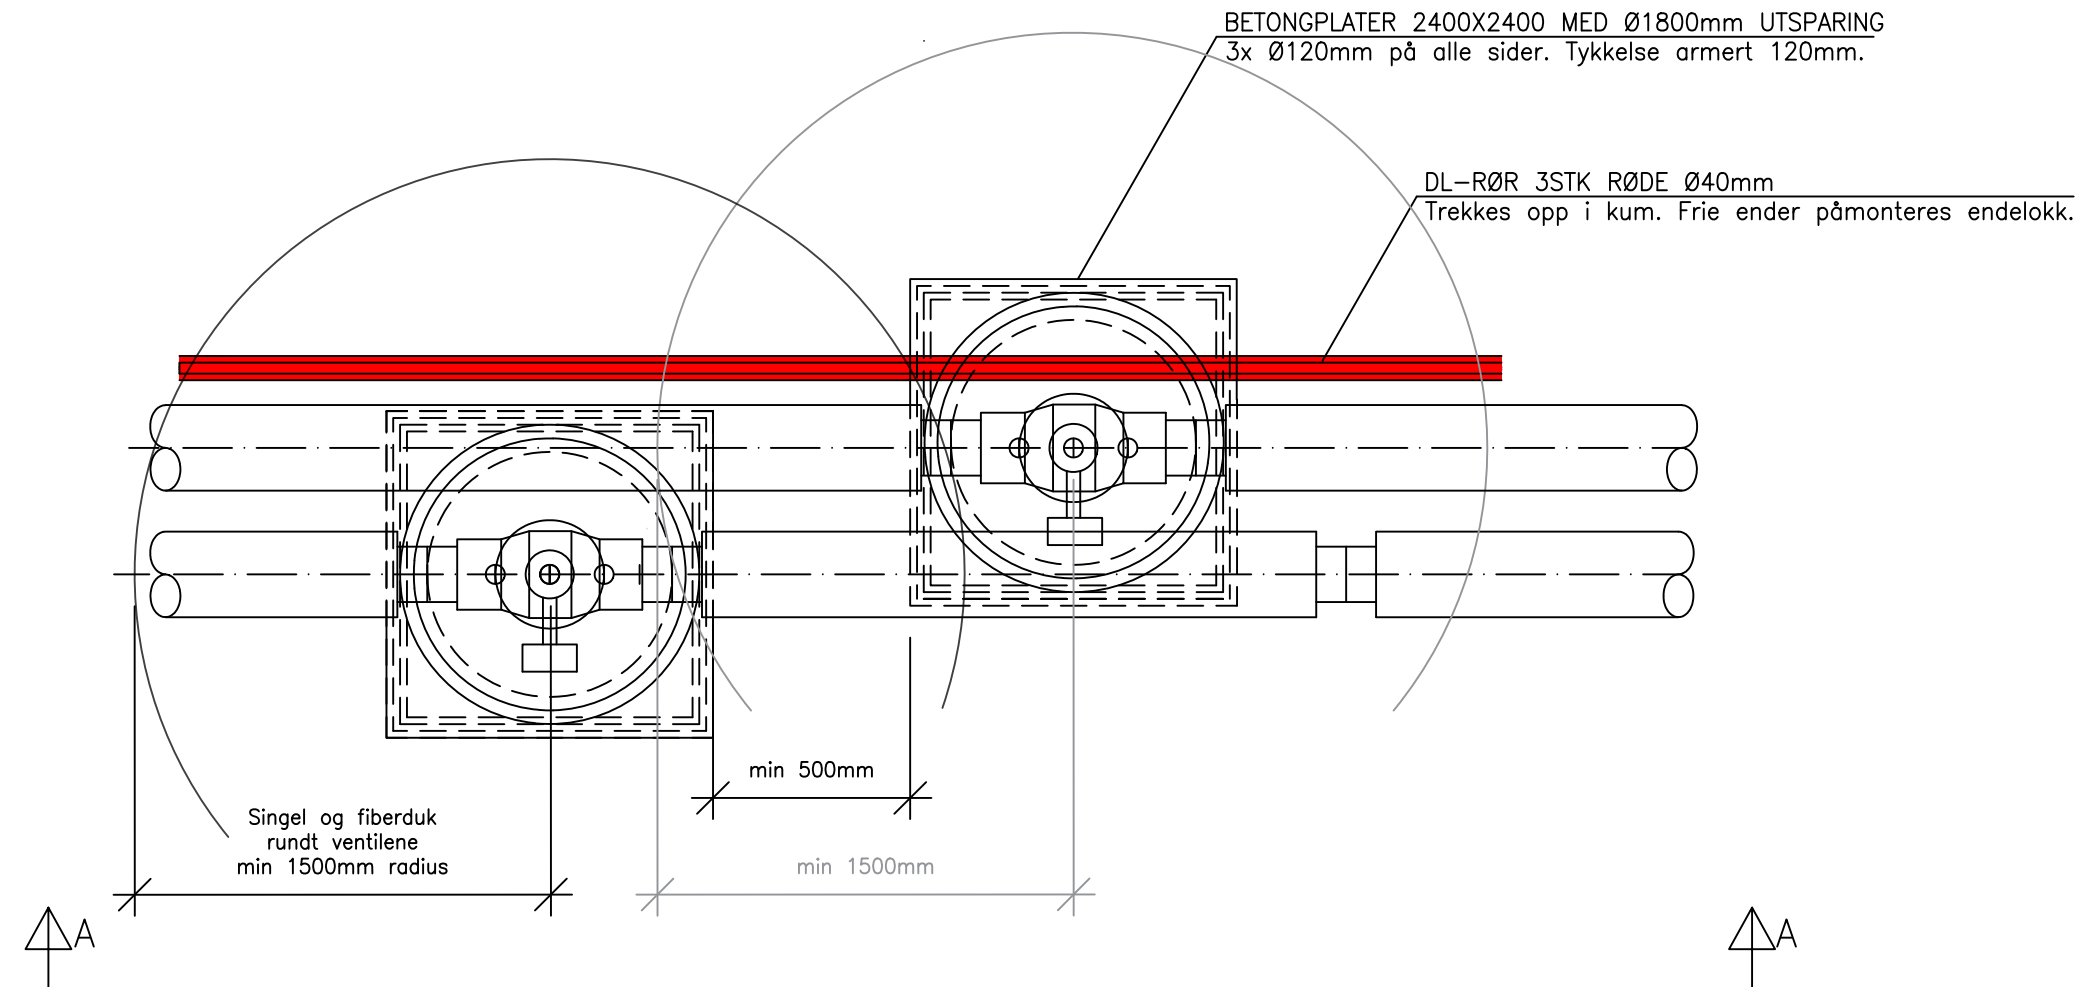

SNITT A-A

ISOLERT LOKK Ø800mm  
Merket "FV" på flytende ramme.  
På grøntarealer brukes fast ramme.

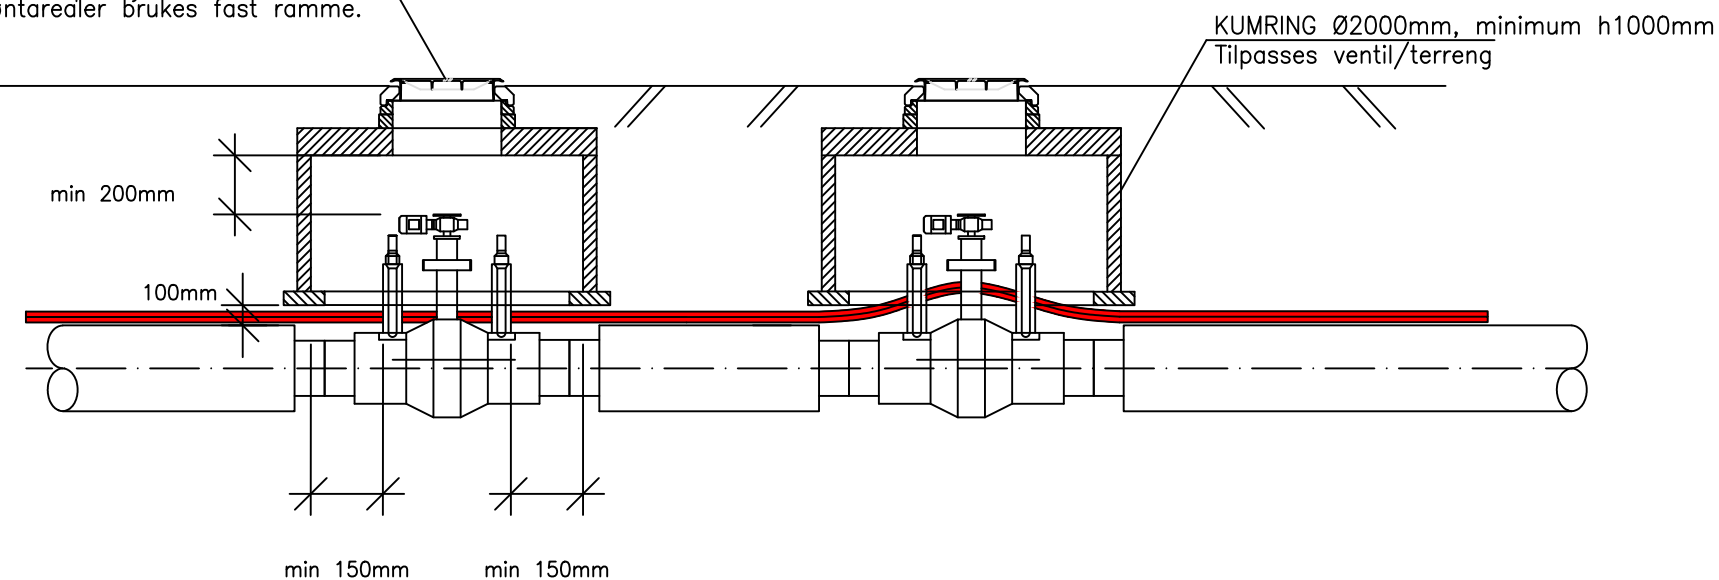

VENTILKUM MED VENTILAKTUATOR  
PRINSIPPSKISSE  
FJERNVARME

DOK. DATO  
2022-03-04

TEGNET AV  
ARM

ERSTATNING FOR  
OPPDRAGSNR. ENTREPRENØR/KONSULENT

TEGNING NR.  
9006



PROSJEKTNR: FOLLO FJERNVARME

OPPDRAGSNR. ENTREPRENØR/KONSULENT

REV.  
E01

| REV. | DATO | REVISJONEN GJELDER | TEGNET | GODKJ. | GODKJ. DATO |
|------|------|--------------------|--------|--------|-------------|
|      |      |                    |        |        |             |



Follo Fjernvarme AS  
Besøksadresse: Teglvien 25 1400 Ski  
post@follofjernvarme.no  
www.follofjernvarme.no

FORMAT  
A3

MÅLESTOKK

—